


PLAN DE MOVILIDAD BONAÓ

PROPUESTA DE CAMBIO DE VIAS

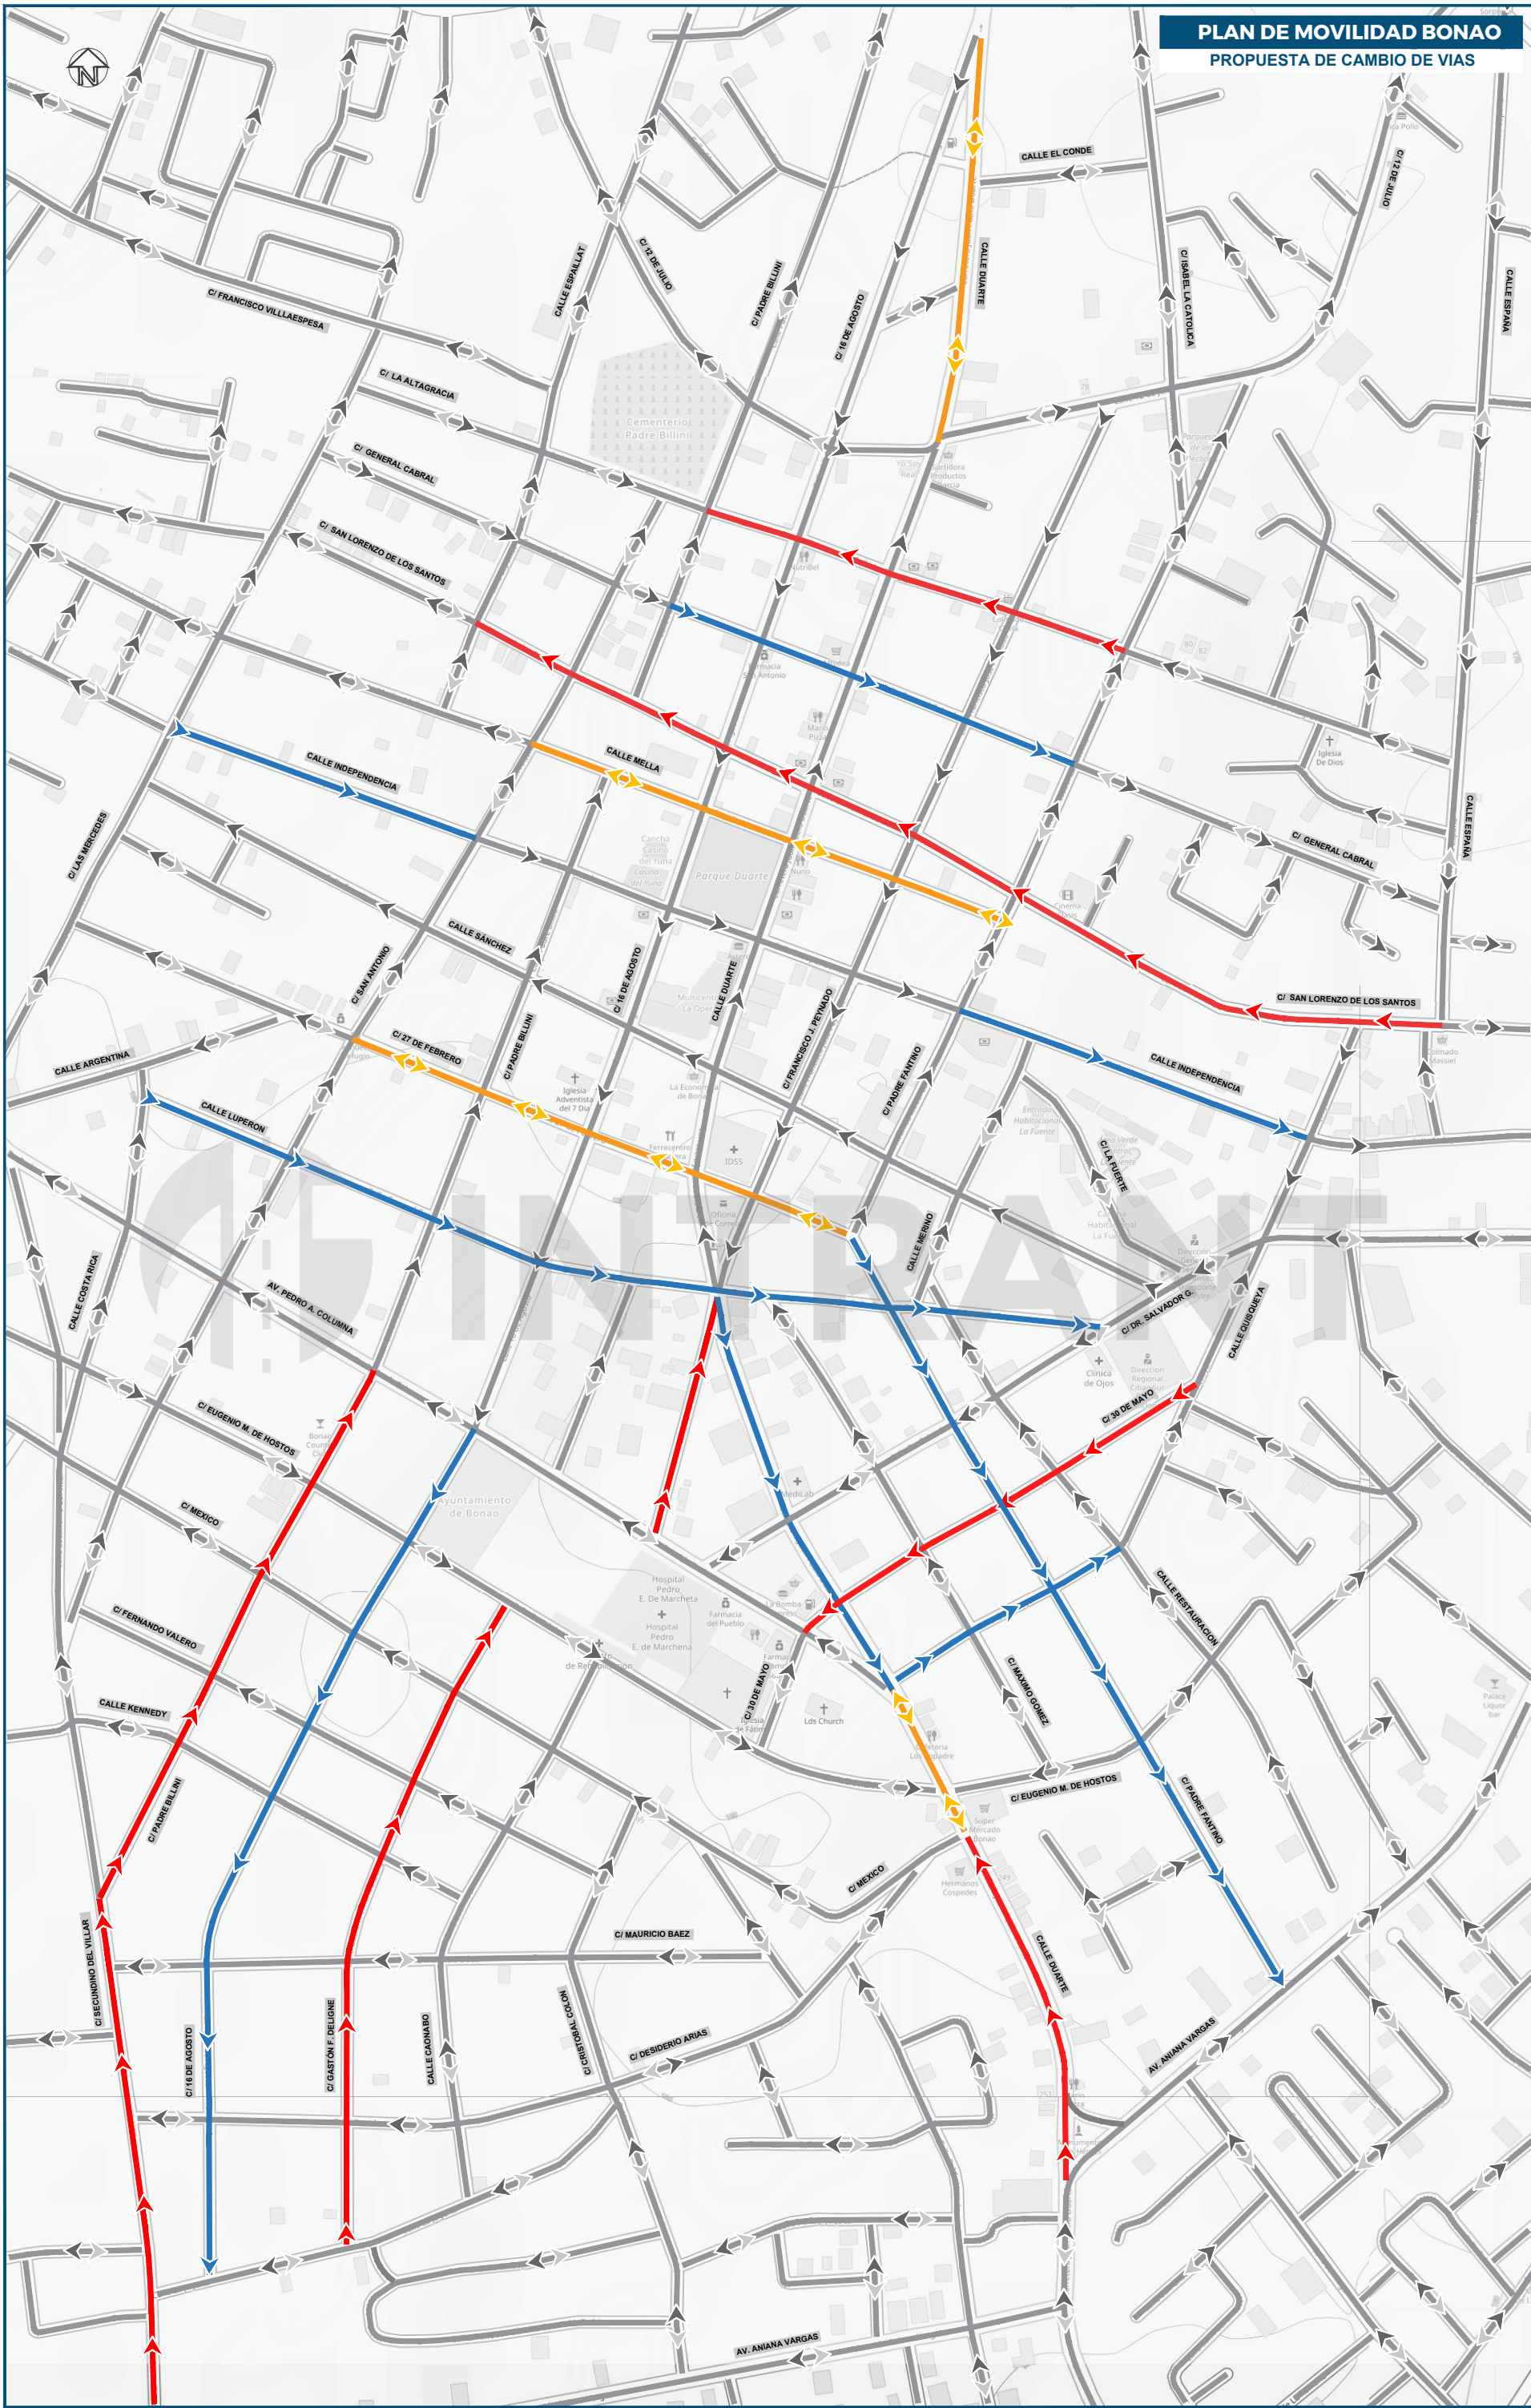

LEYENDA SEÑALES	
PROPUESTA	EXISTENTES
VERTICALES	VERTICALES
	

LEYENDA	
SIMBOLOGIA	
	DOBLE VIA
	UNA VIA

LEYENDA

SIMBOLOGÍA

CAMBIOS DE SENTIDO VIAL

UNA VIA

UNA VIA

DOBLE VIA



MEJORA DE MOVILIDAD EN BONAÓ

BONAO / MONSEÑOR NOUEL

ELABORADO: ING. AMAURY MERAN / ARQ. JOSÉ RAMÍREZ
REVISADO: ING. ALEXANDRA CEDEÑO
APROBADO: LIC. HUGO BERAS

DIRECCIÓN DE MOVILIDAD SOSTENIBLE
ABRIL 2023, REPÚBLICA DOMINICANA

