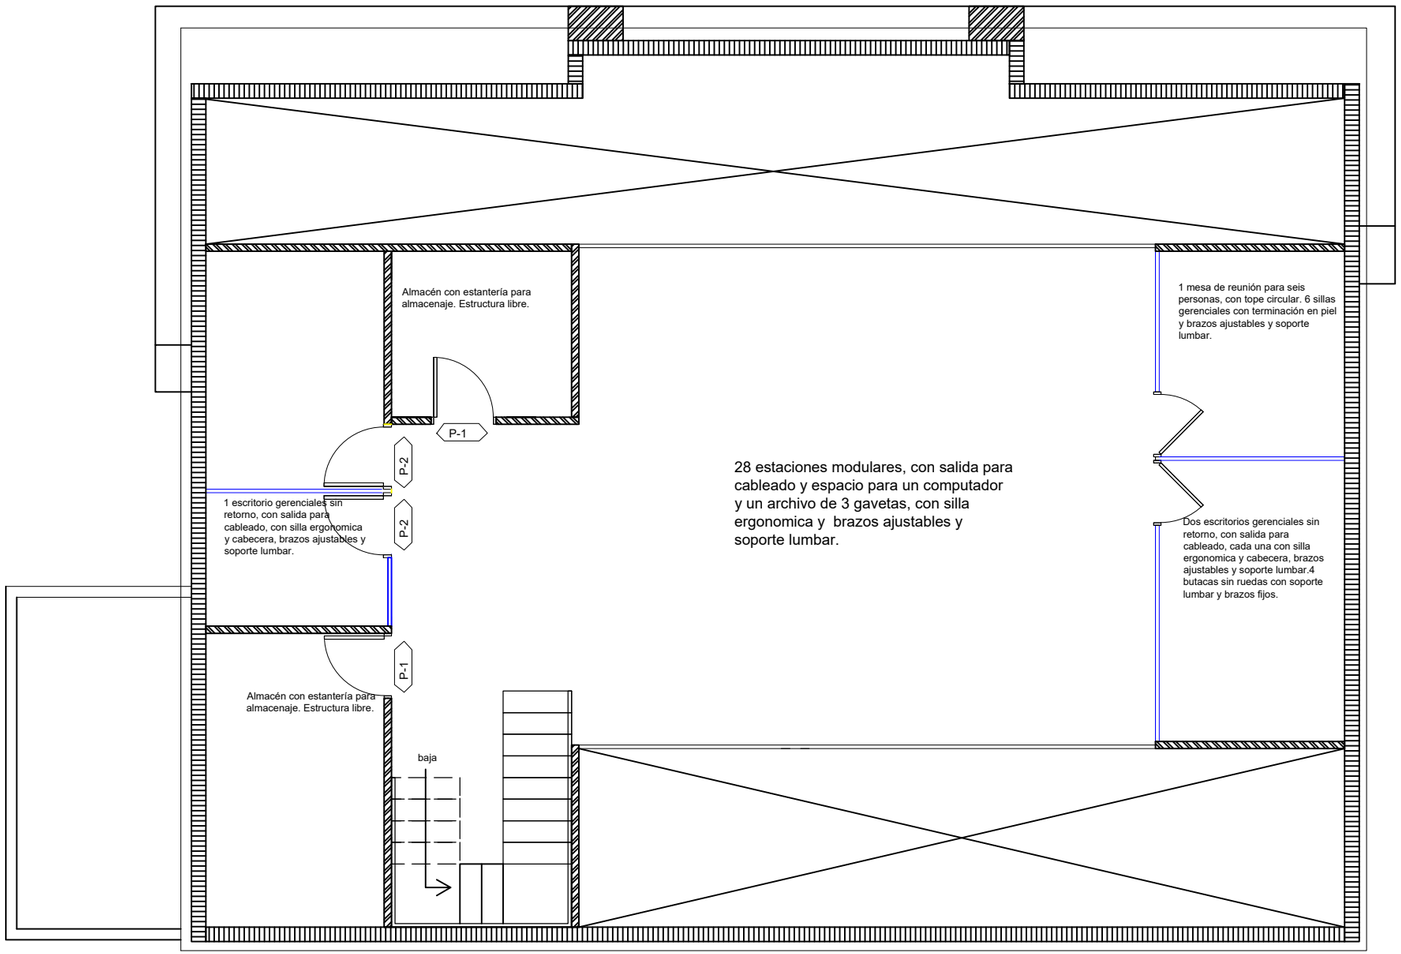

NOTA:
Deben indicar especificaciones de diseño, instalacion, materiales, medidas.

LEYENDA

- MUROS BLOCK 0.15
- CRISTAL 8MM
- SHEETROCK 0.10
- DENSGLASS

[01 PLANTA ARQUITECTONICA AMUEBLADA SEGUNDO NIVEL

FIMOVIT