


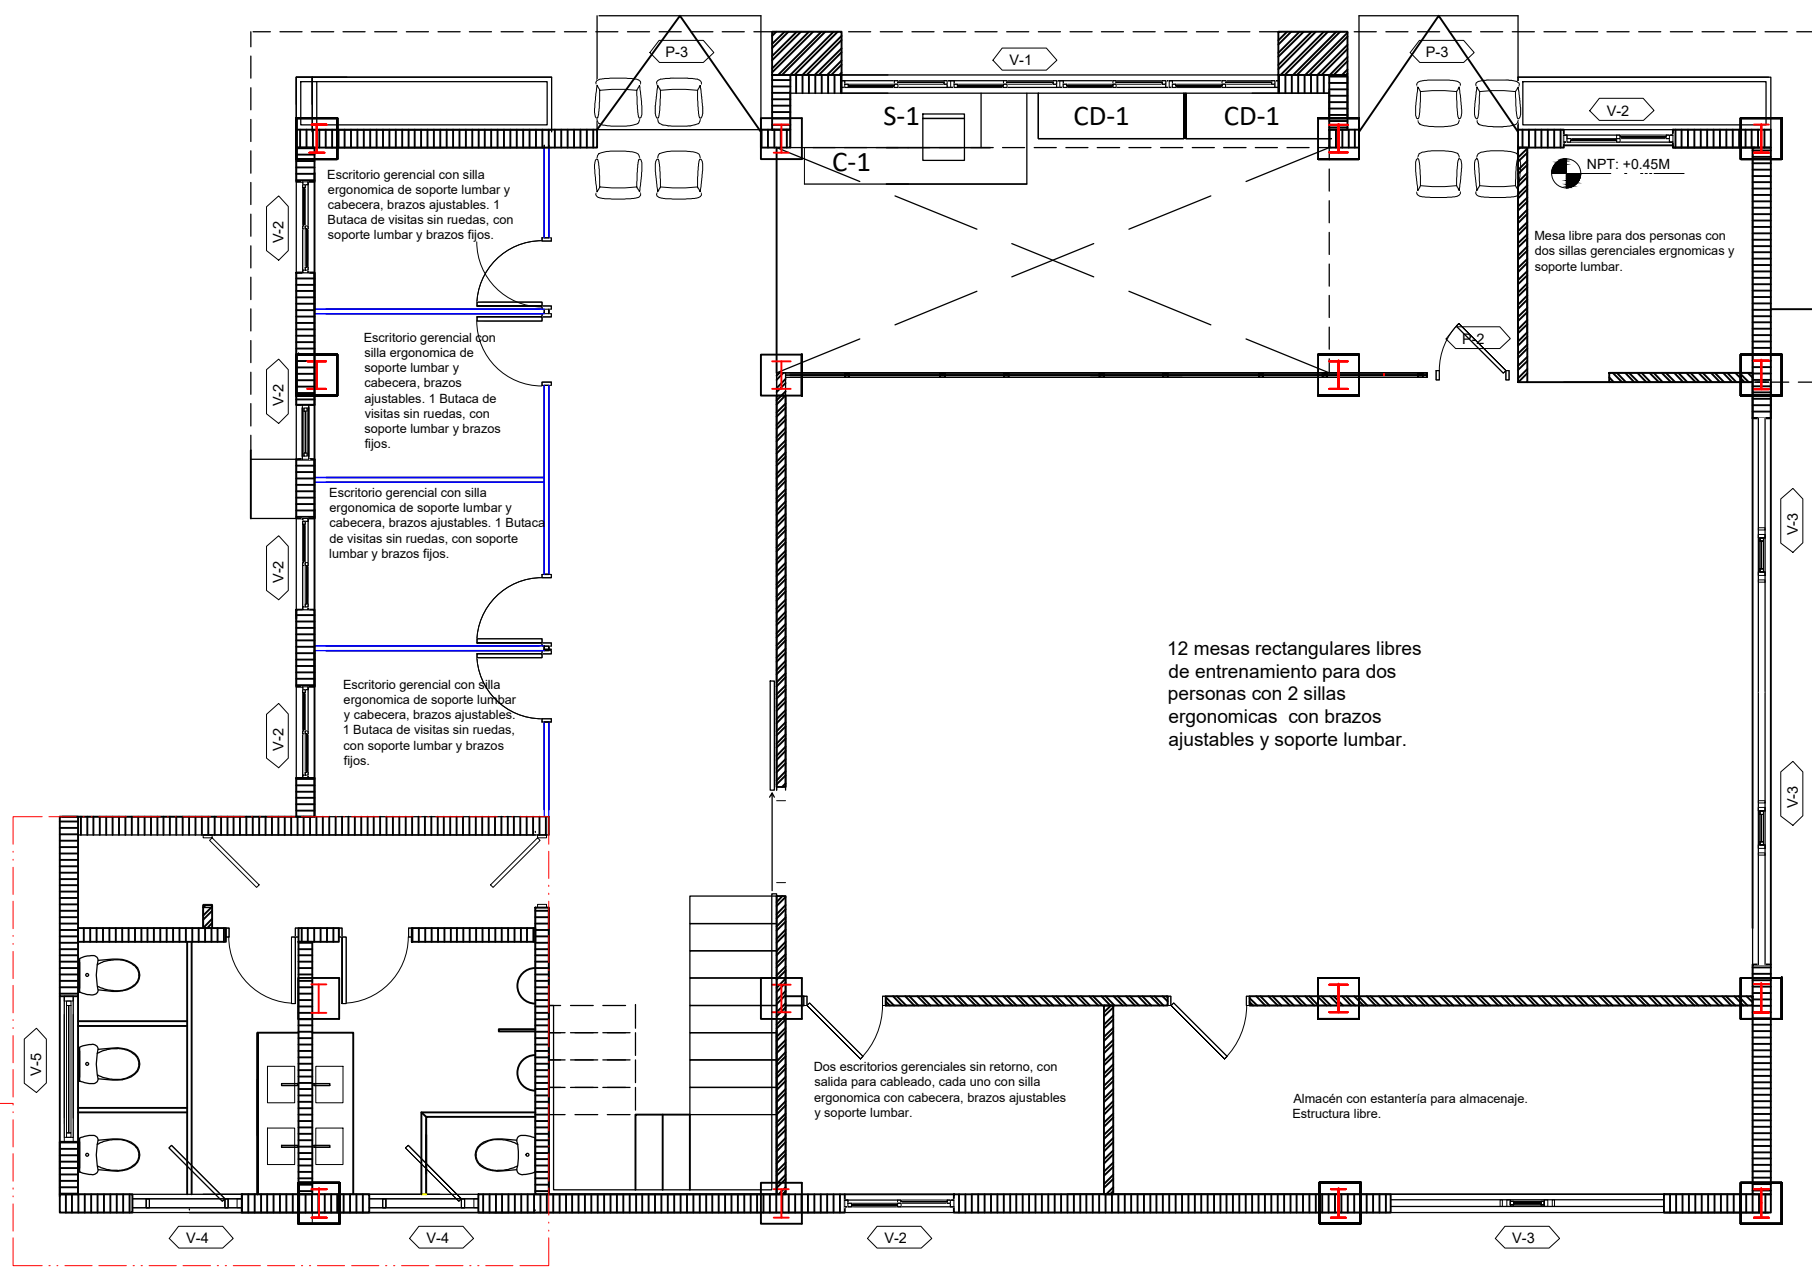

NOTA:
Deben indicar especificaciones de diseño, instalacion, materiales, medidas.

LEYENDA

- MUROS BLOCK 0.15
- CRISTAL 8MM
- SHEETROCK 0.10
- DENSGLOSS

[01 PLANTA ARQUITECTONICA AMUEBLADA PRIMER NIVEL FIMOVIT