


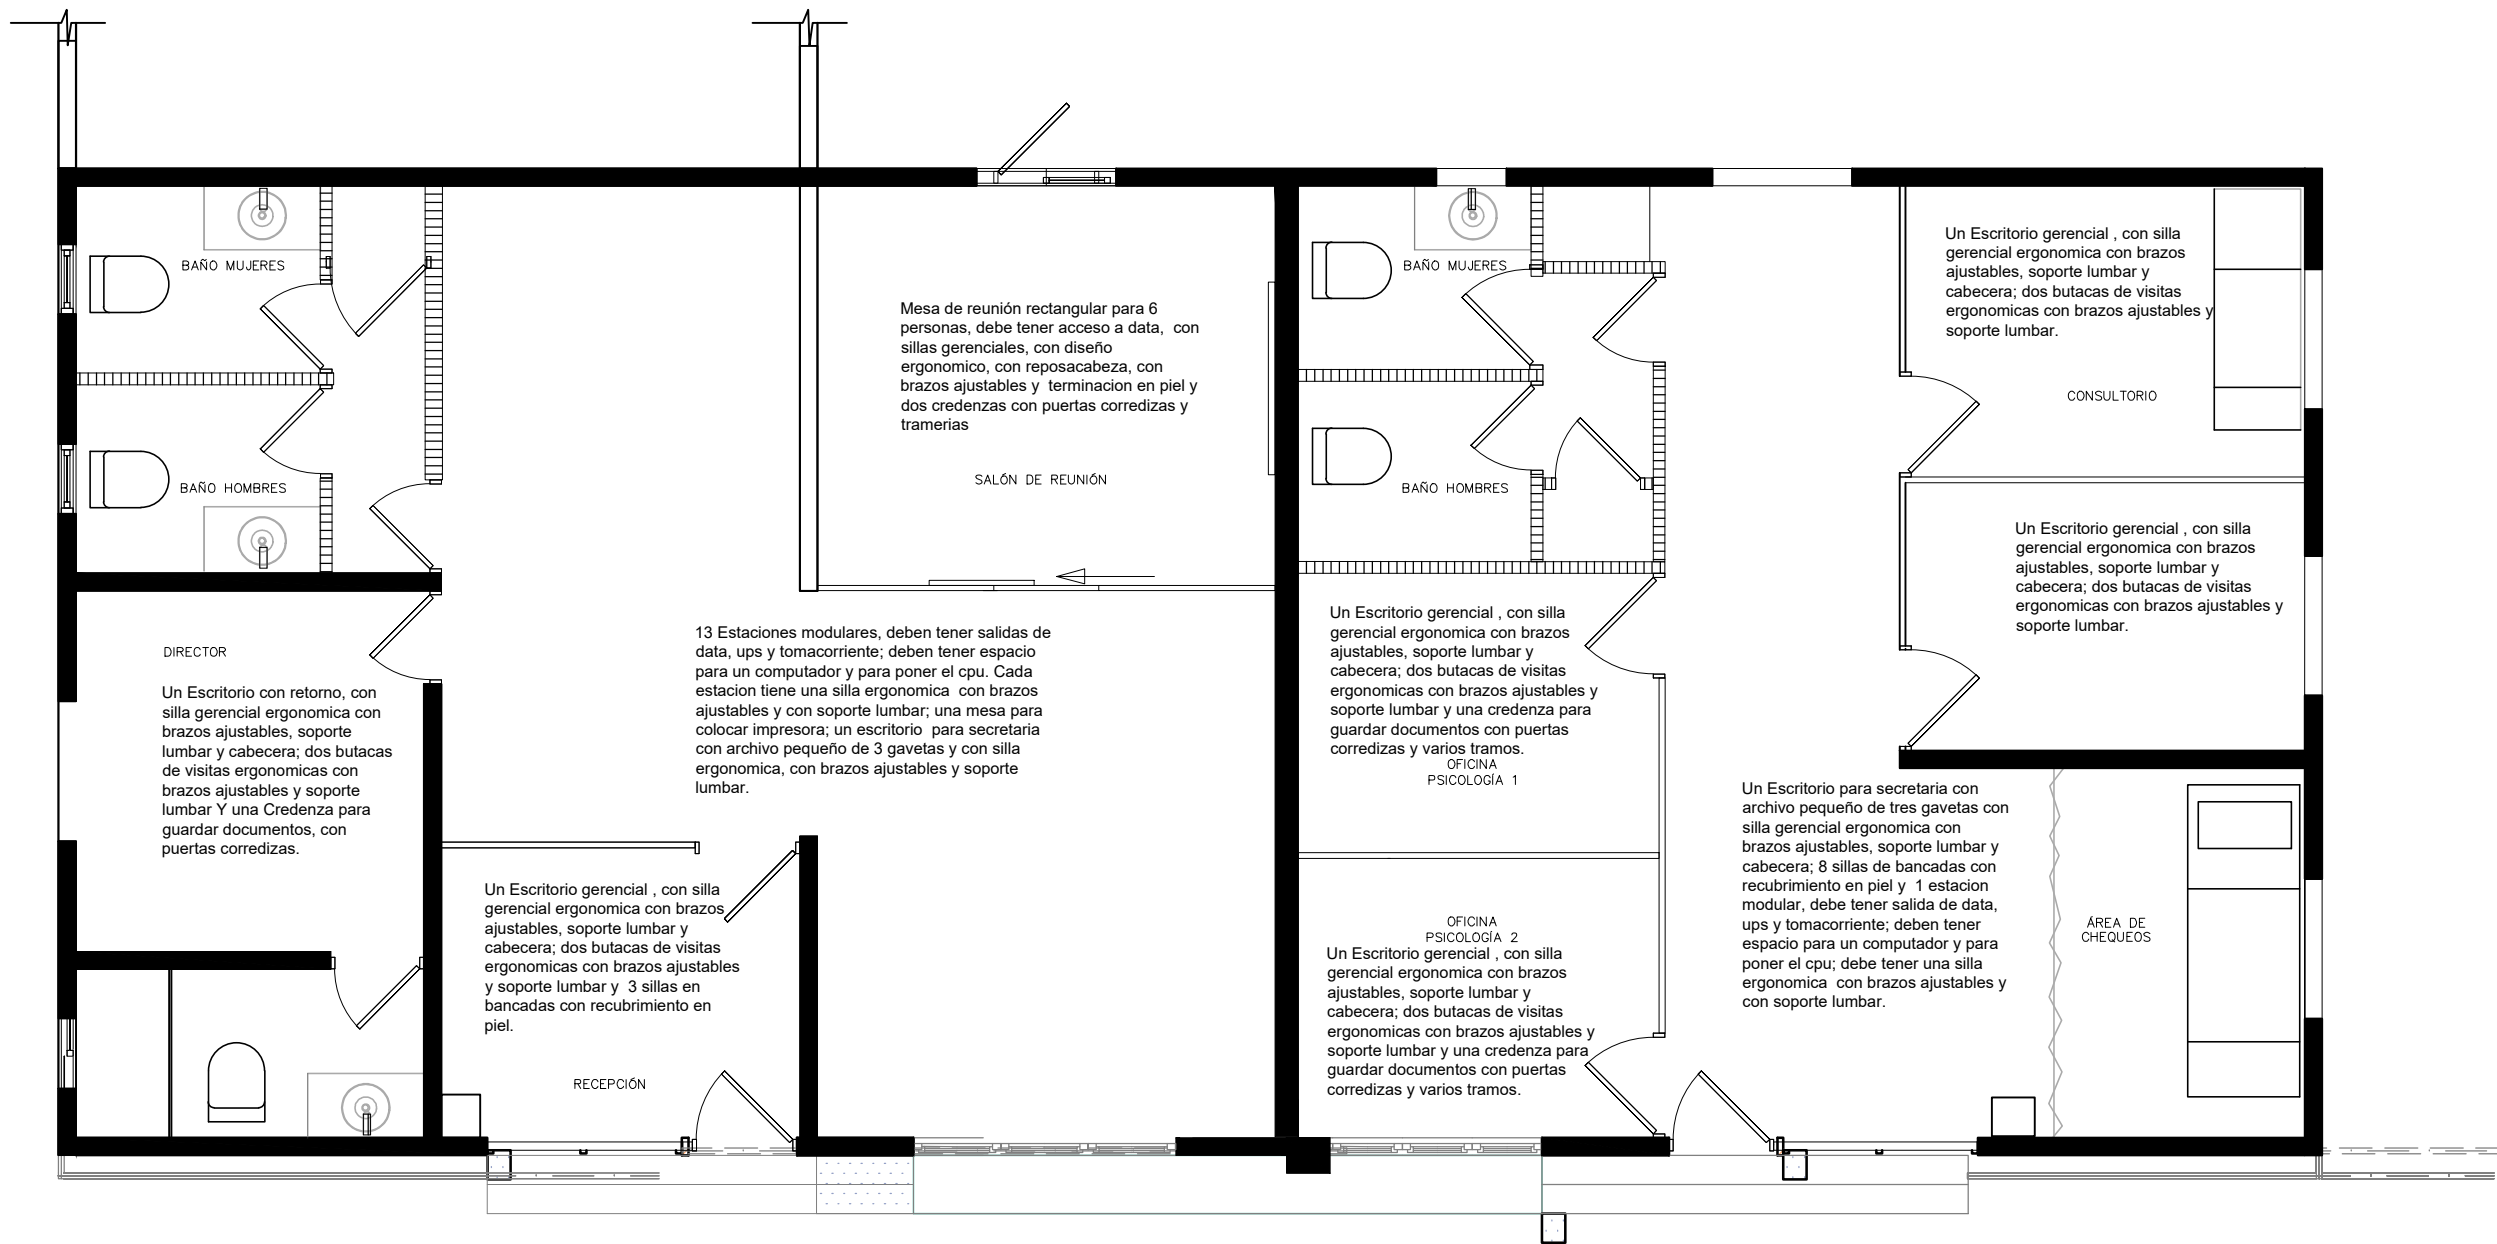

[02] **PLANTA MOBILIARIO**
CATEDRAL -DISPENSARIO

NOTA:
Deben indicar especificaciones de diseño, instalacion, materiales, medidas.

CÓDIGO HOJA	20
-------------	----

DISEÑO Y DIBUJO		CODIA
DISEÑO ARQUITECTÓNICO		
ASOCIADOS		
ASISTENTE		
CÁLCULOS ESTRUCTURALES		
INSTALACIONES ELÉCTRICAS		
INSTALACIONES SANITARIAS		
FECHA DEL PROYECTO:		OCTUBRE 2018
PROPIETARIO DEL PROYECTO:		---
PERSPECTIVA DEL PROYECTO:		