


HANGAR

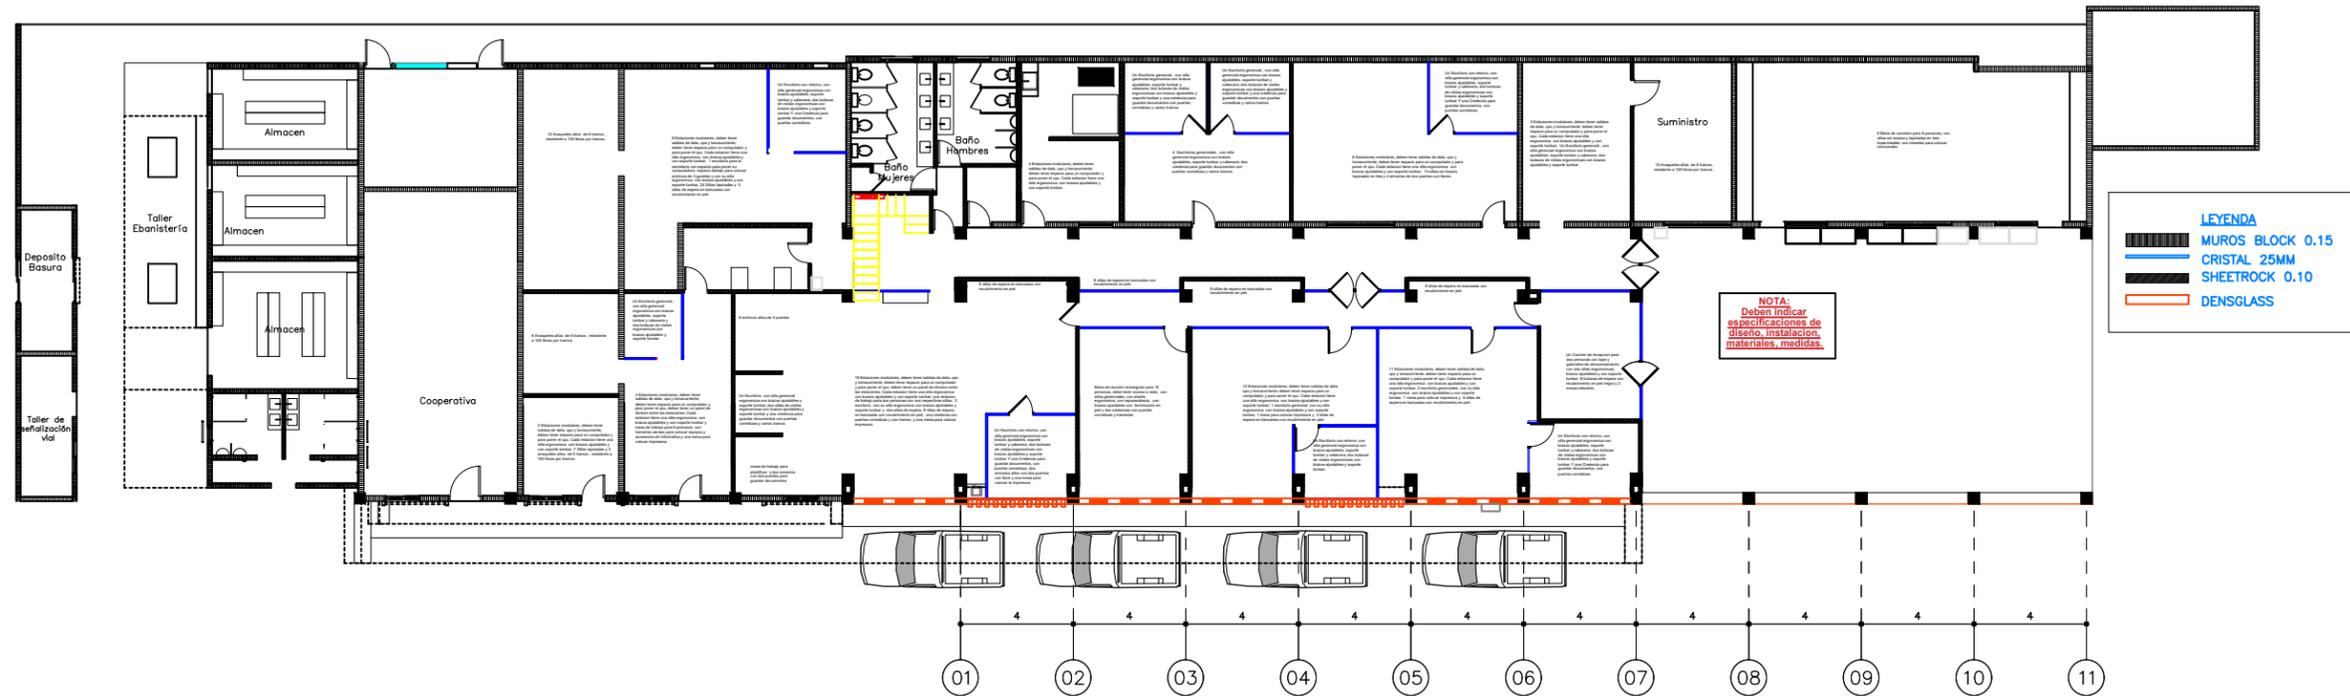

[01 PLANTA ARQUITECTONICA MOBILIARIO