
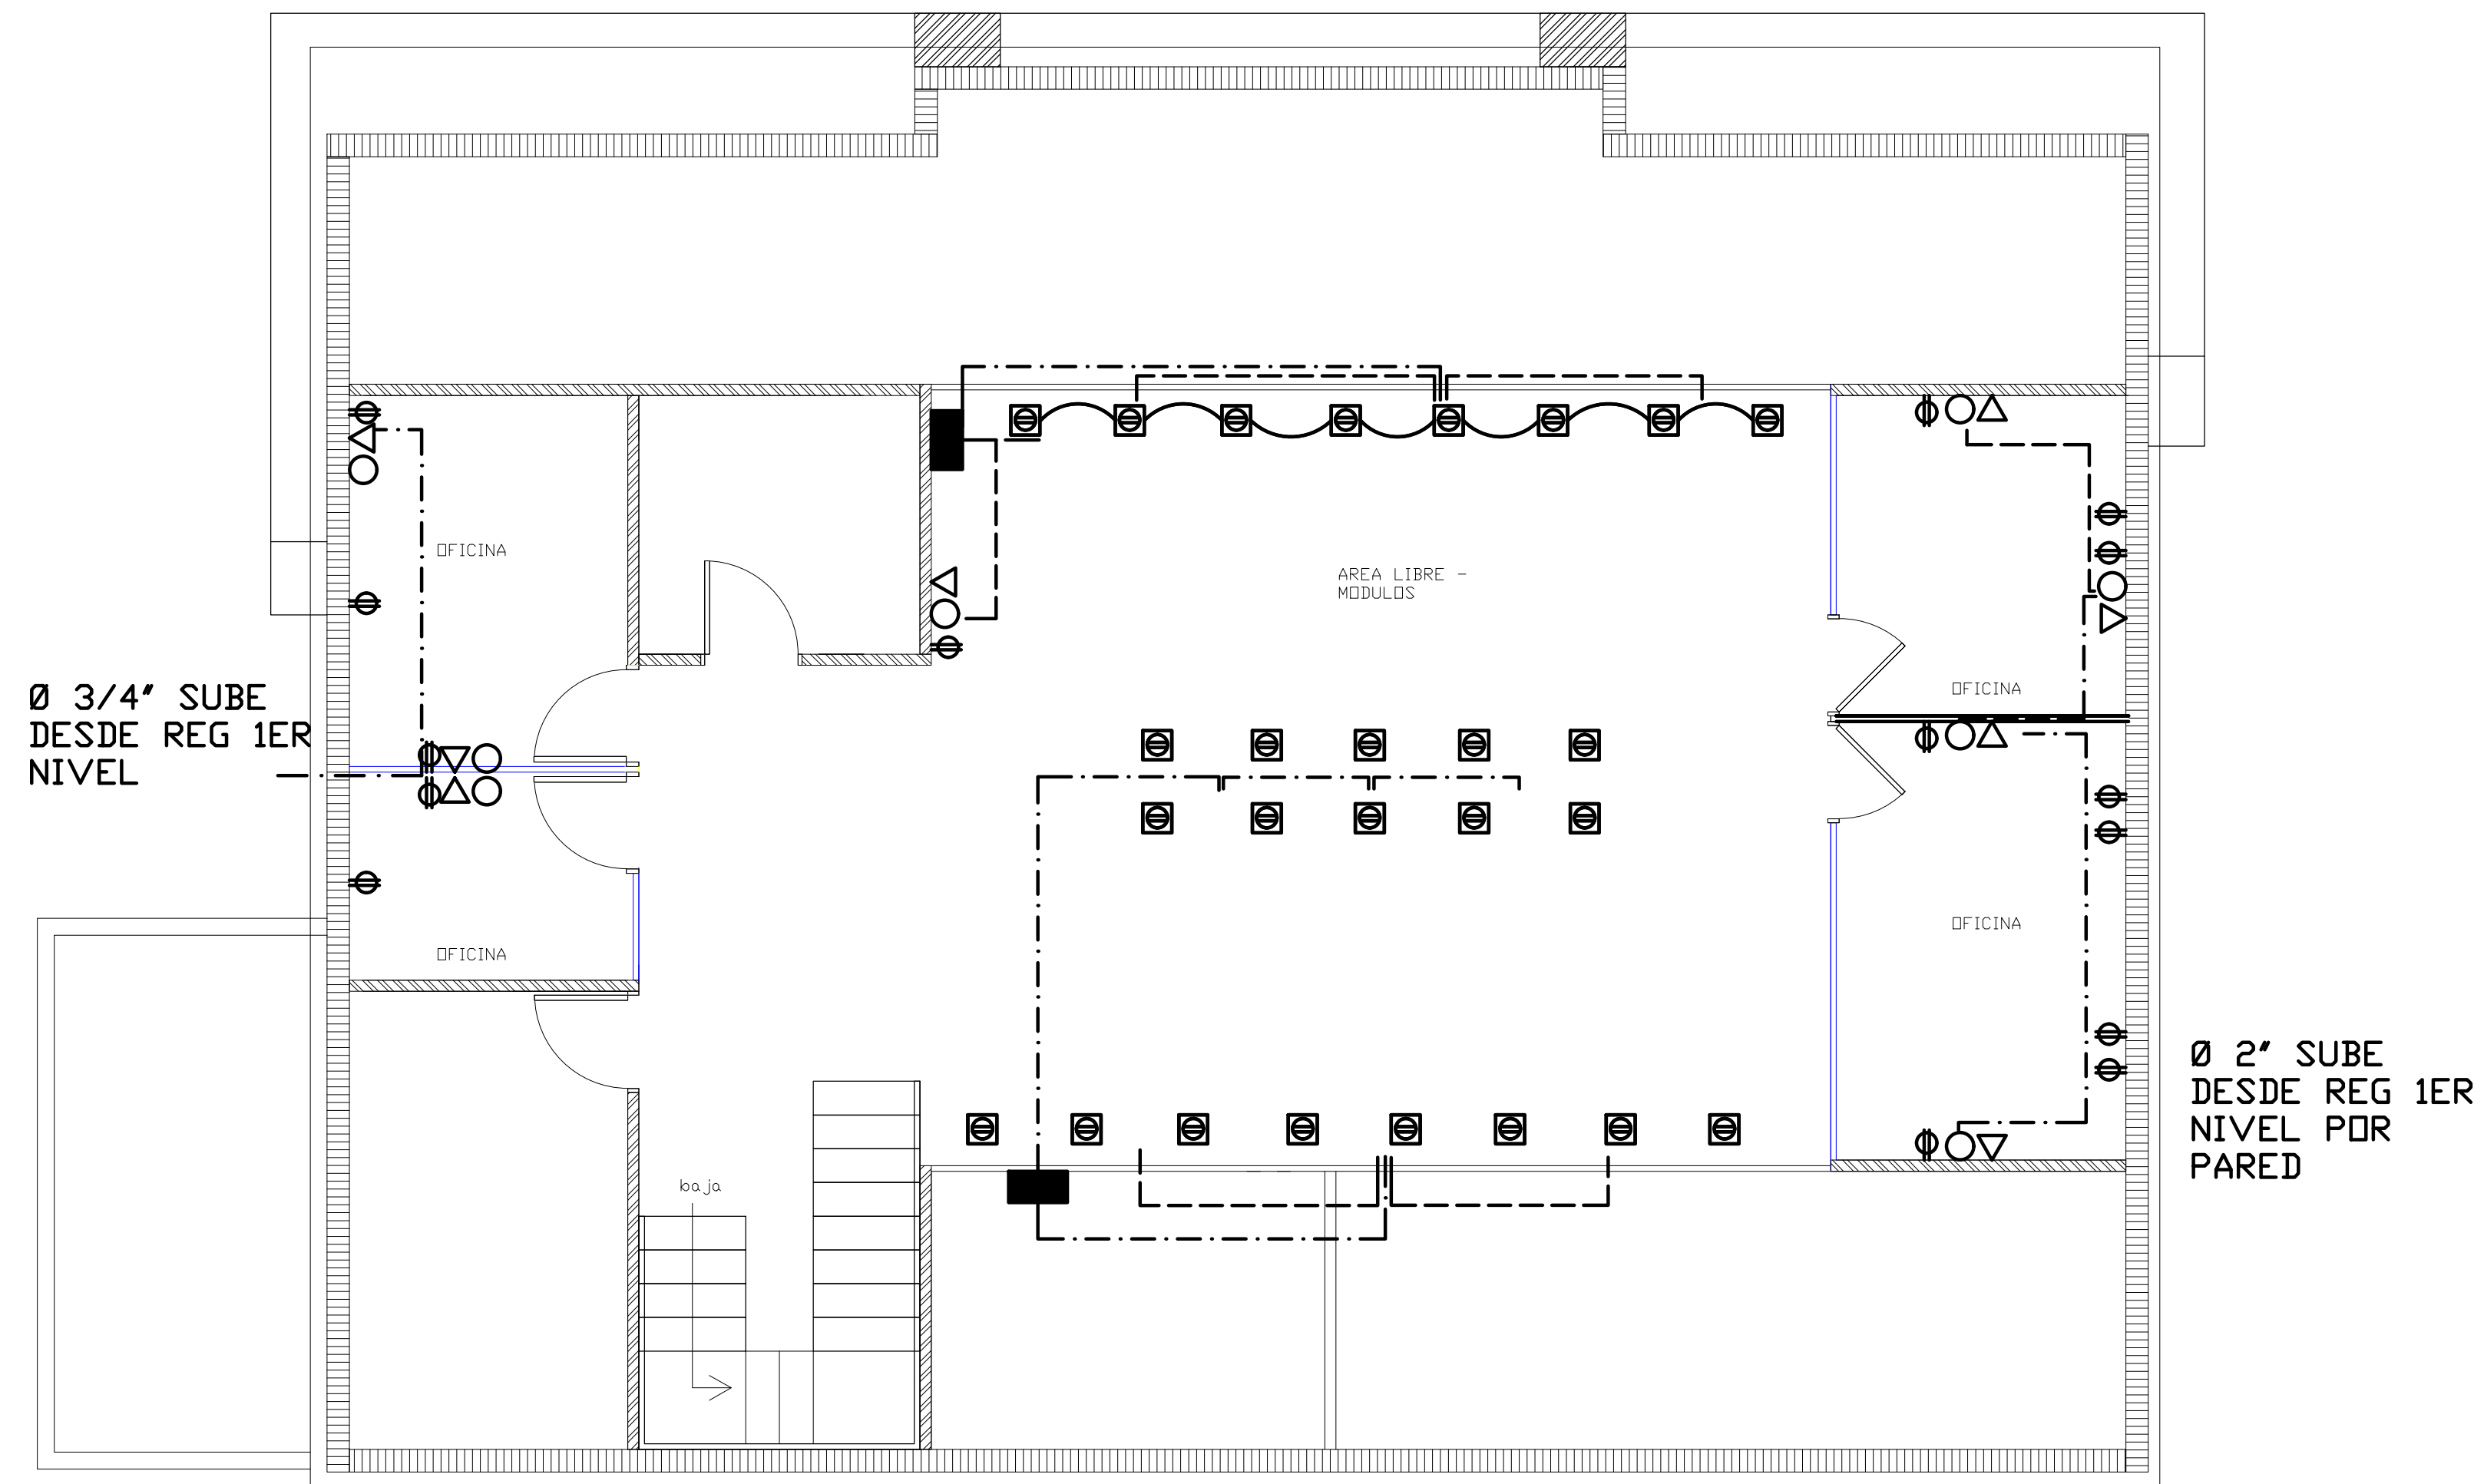
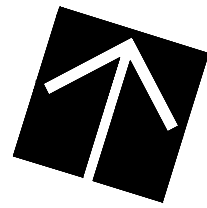
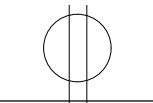
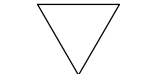


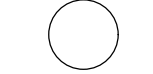

[01 PLANTA ARQUITECTONICA DE TOMACORRIENTES SEGUNDO NIVEL

LEYENDA	
	Registro 12"x12"x4"
	Tomacorriente
	Ups
	Data
	Tubería pvc 2"
	Tubería pvc 3/4"
	Tubería pvc 1/2"