

DISEÑO Y DIBUJO	CODIA
DISEÑO ARQUITECTÓNICO	
ASOCIADOS	
ASISTENTE	
CÁLCULOS ESTRUCTURALES	
INSTALACIONES ELÉCTRICAS	
INSTALACIONES SANITARIAS	

FECHA DEL PROYECTO:
OCTUBRE 2018

PROPIETARIO DEL PROYECTO:
--

PERSPECTIVA DEL PROYECTO:

NOMBRE DEL PROYECTO
NAVE MULTIUSOS INTRANT

LOCALIZACIÓN DEL PROYECTO
C/ PERILLO SALCEDO FRENTE AL ESTADIO QUISQUEYA 10514

TÍTULO DE LA HOJA

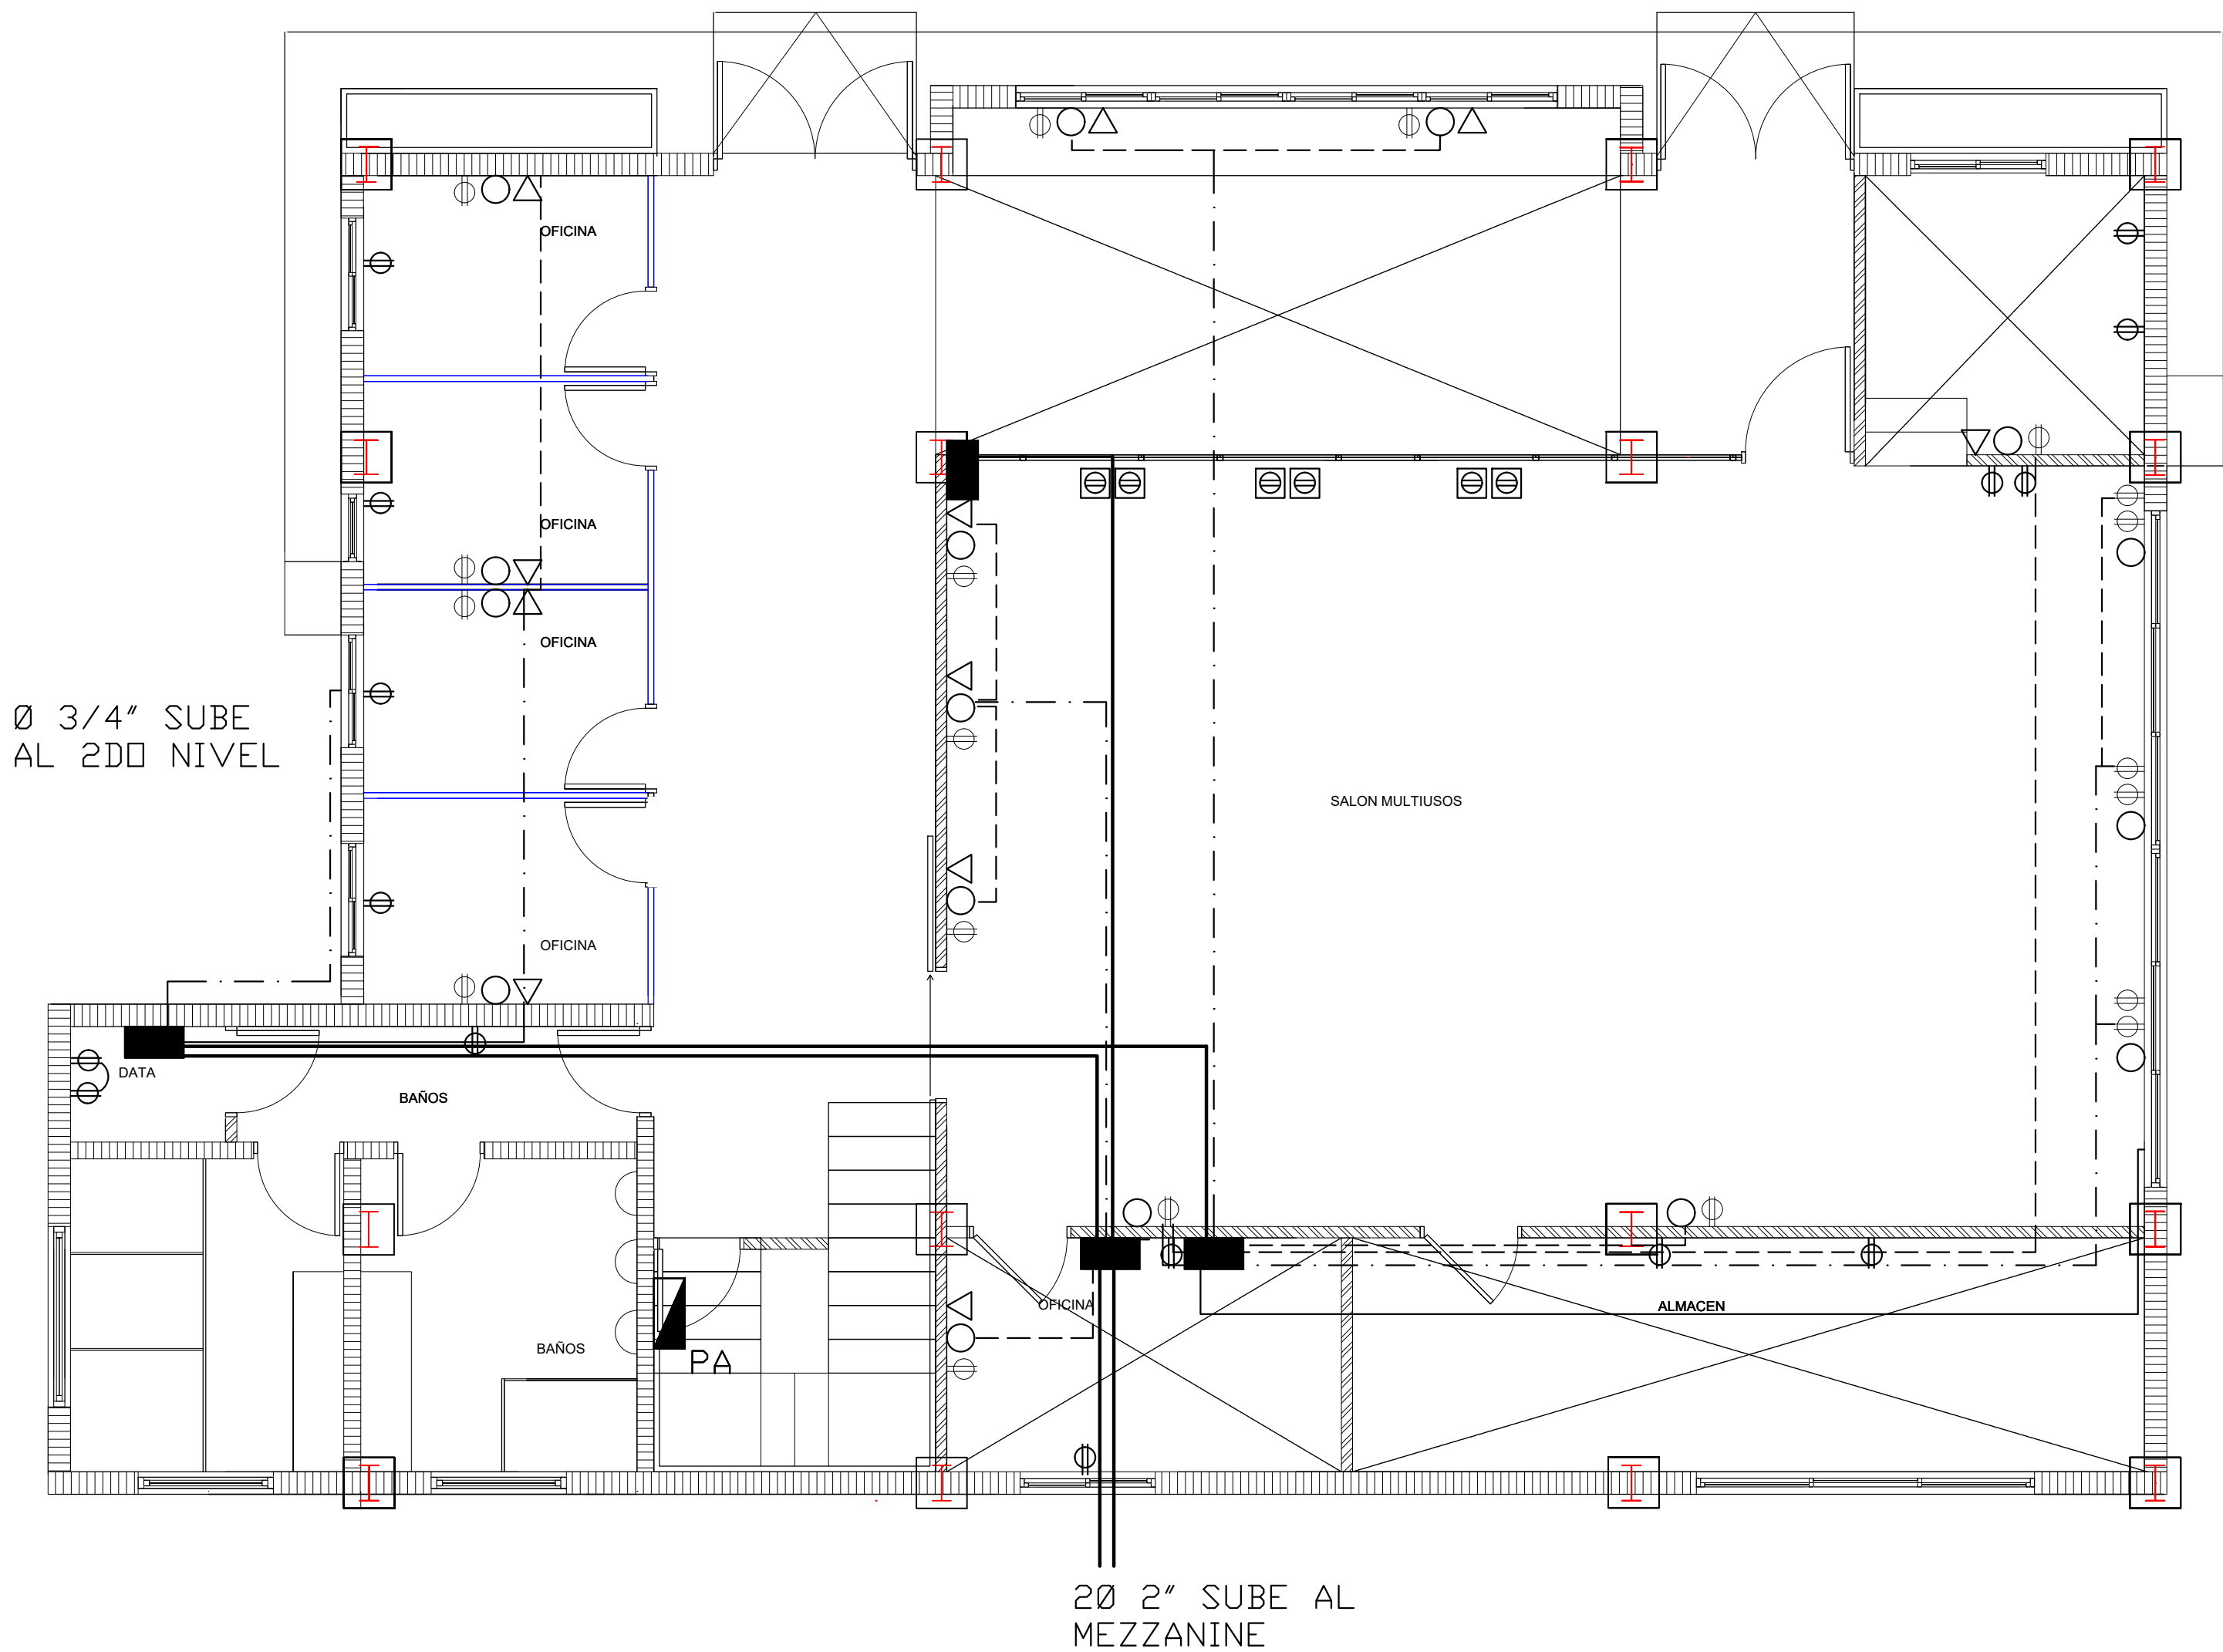
NOTAS

TABLA DE REVISIONES	FECHA

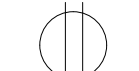
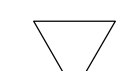
 
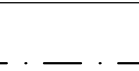
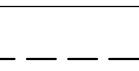
SELLOS OFICIALES

ESCALA	INDICADA
CÓDIGO DEL PROYECTO: P_00000_PROYECTO	TODO EL CONTENIDO DE ESTE DOCUMENTO ES PROPIEDAD INTELECTUAL DEL INTRANT.
PROGRAMA: VECTORWORKS DRAWING VERSIÓN 2014	SI REPRODUCCIÓN TOTAL O PARCIAL SERÁ PENALIZADA POR LA LEY.

CÓDIGO HOJA	13 / 22
-------------	---------



[01 PLANTA ARQUITECTONICA DE TOMACORRIENTES PRIMER NIVEL

LEYENDA	
	Registro 12"x12"x4"
	Tomacorriente
	Ups
	Data
	Tubería pvc 2"
	Tubería pvc 3/4"
	Tubería pvc 1/2"